Rys. 1. ul. Ogrodowa

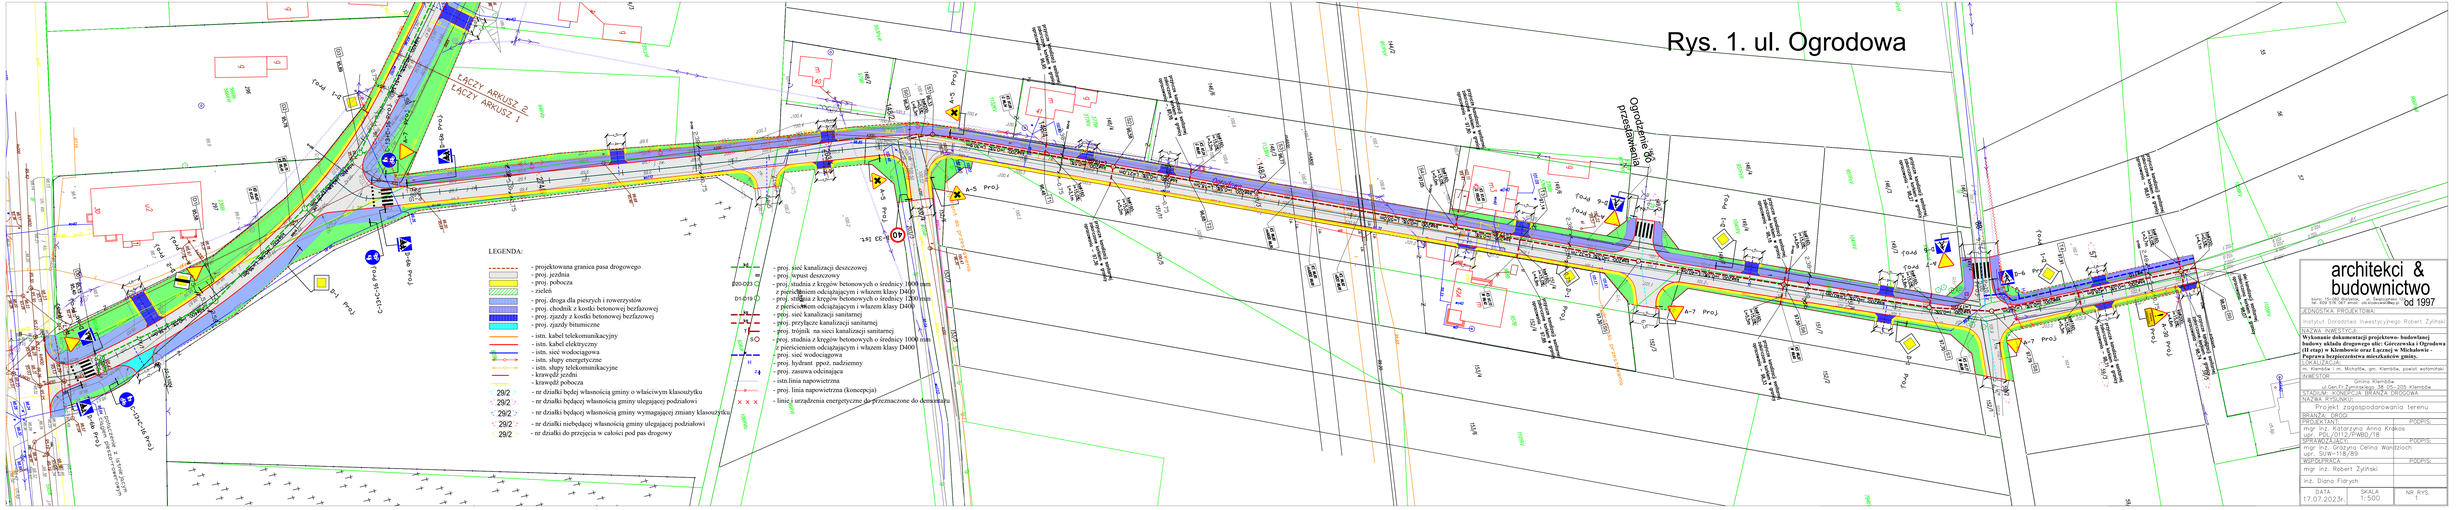
ŁĄCZY ARKUSZ 2
ŁĄCZY ARKUSZ 1
Ogrodzenie do przesiadywania
LEGENDA:
- projektowana granica pasa drogowego
- proj. jezdnia
- proj. pobocza
- zieleń
- proj. droga dla pieszych i rowerzystów
- proj. chodnik z kostki betonowej bezfazowej
- proj. zjazdy z kostki betonowej bezfazowej
- proj. zjazdy bitumiczne
- istn. kabel telekomunikacyjny
- istn. kabel elektryczny
- istn. sieć wodociągowa
- istn. słupy energetyczne
- istn. słupy telekomunikacyjne
- krawędź jezdni
- krawędź pobocza
29/2 - nr działki będącej własnością gminy o właściwym klasoużytku
29/2 - nr działki będącej własnością gminy ulegającej podziałowi
29/2 - nr działki będącej własnością gminy wymagającej zmiany klasoużytku
29/2 - nr działki niebędącej własnością gminy ulegającej podziałowi
29/2 - nr działki do przejęcia w całości pod pas drogowy
- proj. sieć kanalizacji deszczowej
- proj. wpust deszczowy
- proj. studnia z kręgów betonowych o średnicy 1000 mm z pierścieniem odciążającym i włazem klasy D400
- proj. studnia z kręgów betonowych o średnicy 1200 mm z pierścieniem odciążającym i włazem klasy D400
- proj. sieć kanalizacji sanitarnej
- proj. przyłącze kanalizacji sanitarnej
- proj. trójnik na sieci kanalizacji sanitarnej
- proj. studnia z kręgów betonowych o średnicy 1000 mm z pierścieniem odciążającym i włazem klasy D400
- proj. sieć wodociągowa
- proj. hydrant ppoż. nadziemny
- proj. zasuwa odcinająca
- istn.linia napowietrzna
- proj. linia napowietrzna (koncepcja)
- linie i urządzenia energetyczne do przemacrone do demontażu
A-5 Proj
A-7 Proj
D-1 Proj
D-6 Proj
D-7 Proj
