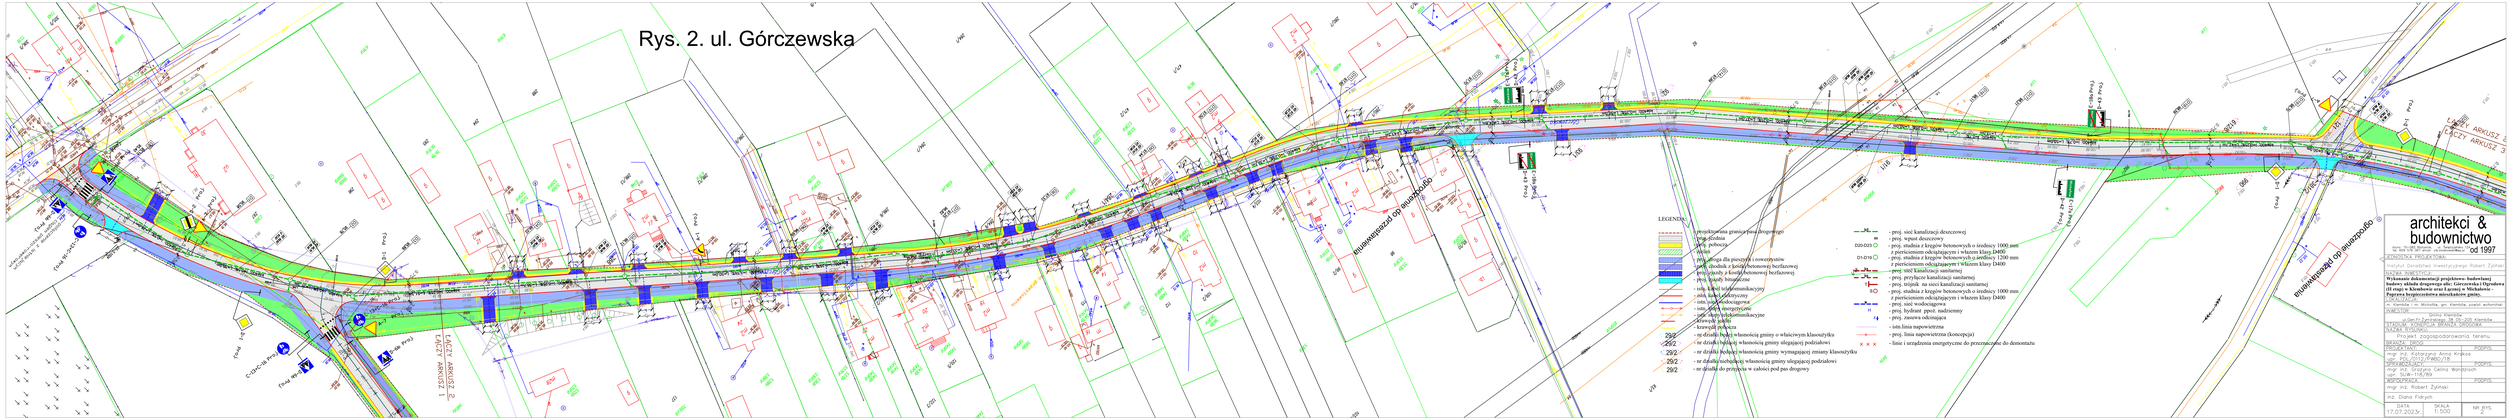Rys. 2. ul. Górczewska